A4:17

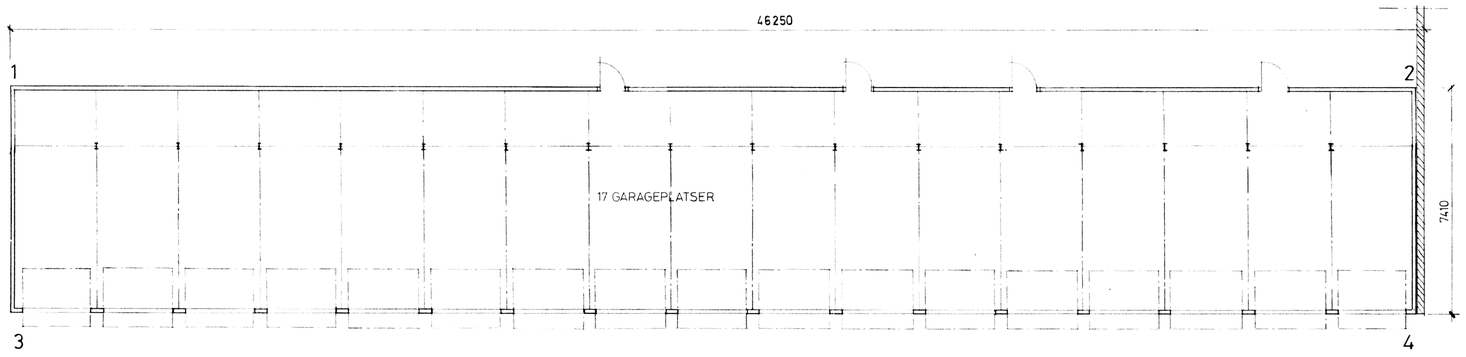

TERMOGARAGE TYP P-5270 MED FÖRRÅD

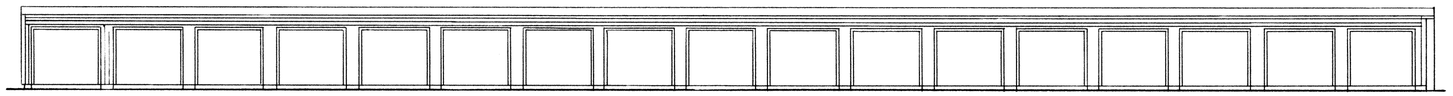

FASAD 3-4

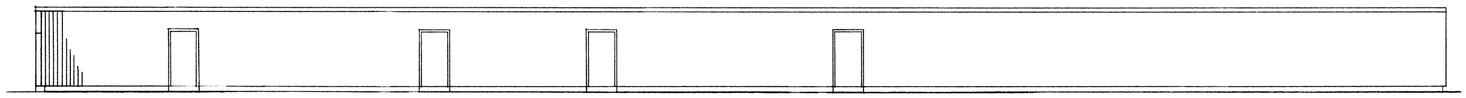

FASAD 2-1

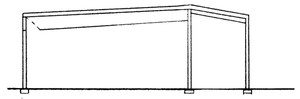

SEKTION

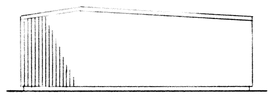

GAVEL 1-3

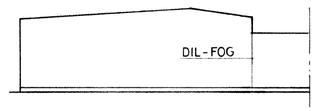

GAVEL 4-2

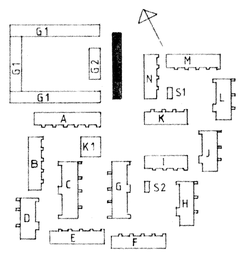

FÖRKLARINGAR

Se ritn A4:15

RIKSBYGGEN

PROJEKTERINGSKONTORET I MALMÖ
STADIONGATAN 10 TEL 040-801 60
BOX 8057 200 41 MALMÖ

ANDR ANG | SIGN | DAT

white

White arkitekter AB • Malmö
Västergatan 23 • 211 21 Malmö • Tel 040-776 90

HANDLÄGGANDE
S ERIKSSON A REVELLÉ
MALMÖ 1980 12 01

REG	ANT	REGISTRERINGEN AVSER	SIGN	DATUM

KÄVLINGE
BOGESHOLMSOMRÅDET
KÄVLINGE 7

G3

GARAGE PLAN, FASADER SKALA 1:100

KOD TYP POS	RITNINGSNR	REG
77 80 10	A4:17	

BYGGT AV RIKSBYGGEN GÖTEBORG DEN SENASTE ÄNDRING