


GRUPPCENTRAL FABR ELDON TYP HB 3307 HU + H 308
 FASAD/MÅTARSKAP FABR ELDON TYP 11: 225A2

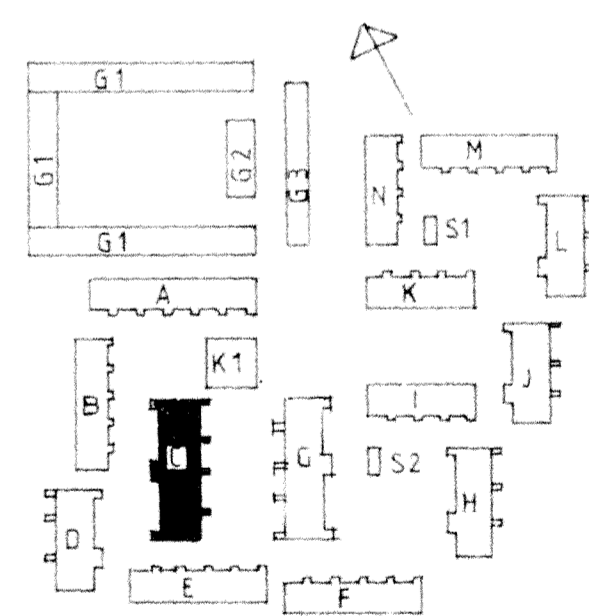

| | | | |
|--------|----------------------|------|------------|
| α 7 | ENL PH NR 2 | ER | 1989-07-12 |
| EG ANT | REGISTRERINGEN AVSER | SIGN | DATUM |

| | | | |
|--|--------------------------|---|----------|
| RIKSBYGGEN | | KÄVLINGE BOGESHOLMSOMRÅDET KÄVLINGE 7 | |
| PROJEKTERINGSKONTOR I MALMÖ STADIONGATAN 10 TEL 040 801 60 BOX 8057 200 41 MALMÖ | | HUS C 1 BV ELINSTALLATION | |
| ADD. TYP-NR MALMÖ 1981-02-00 <i>Are Ruppberg</i> | REGISTRERINGEN 778010 | SKALA 1:50 E4:05 | REG a |