

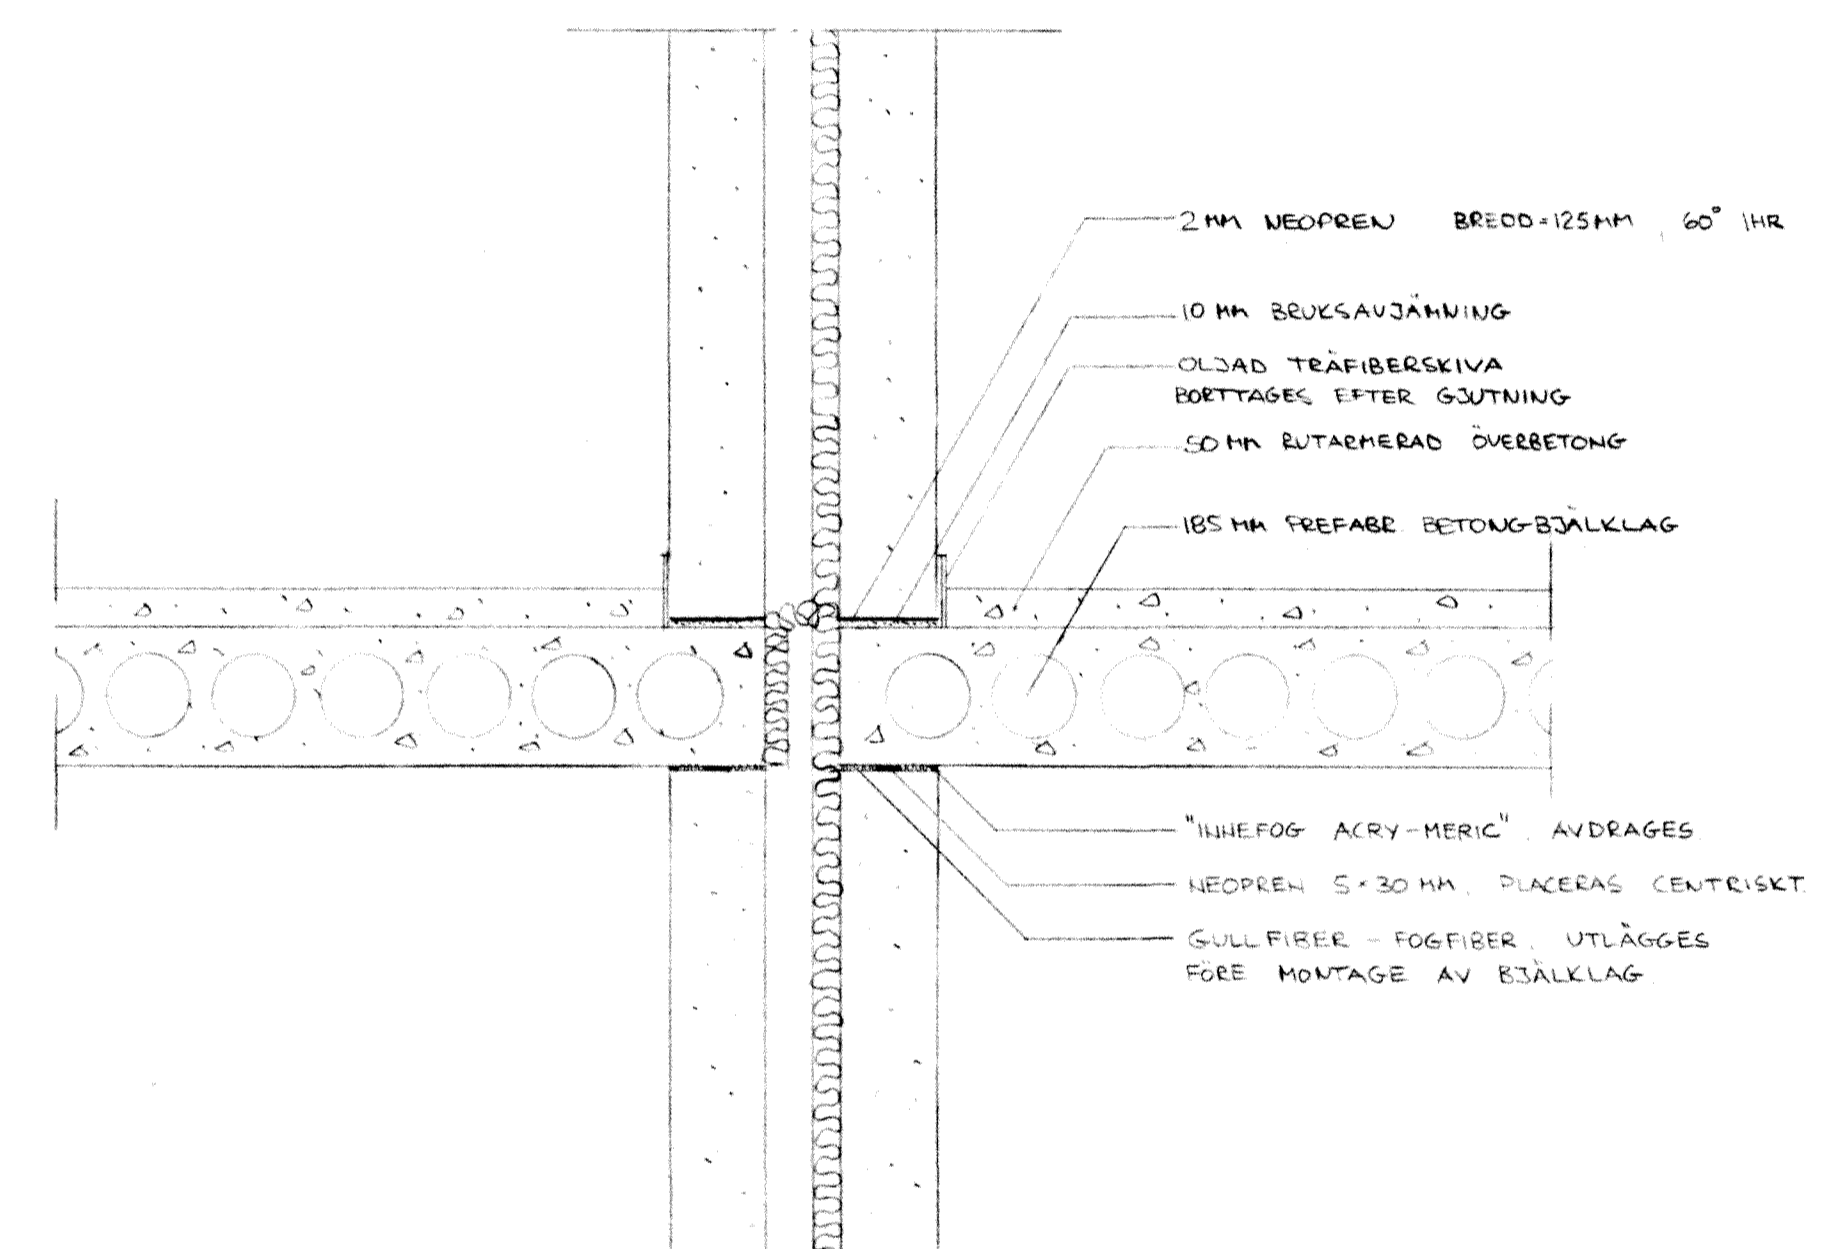
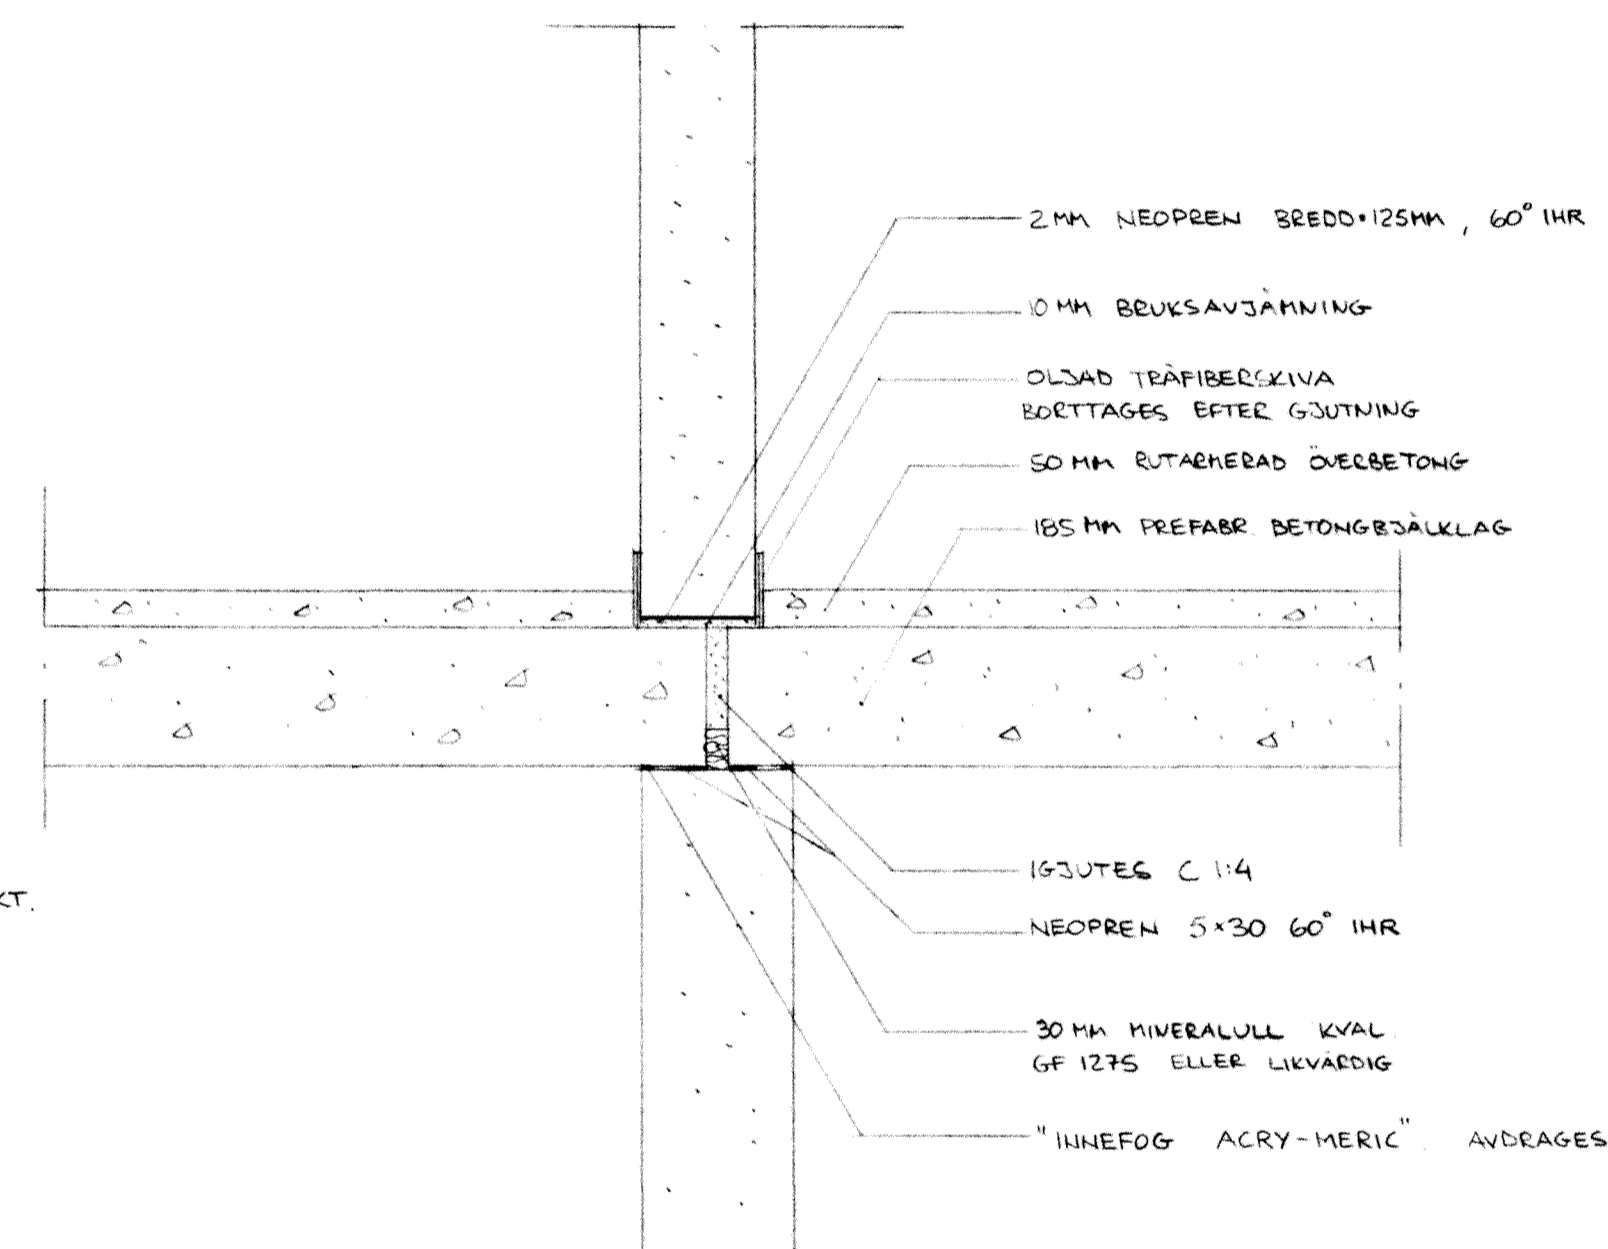
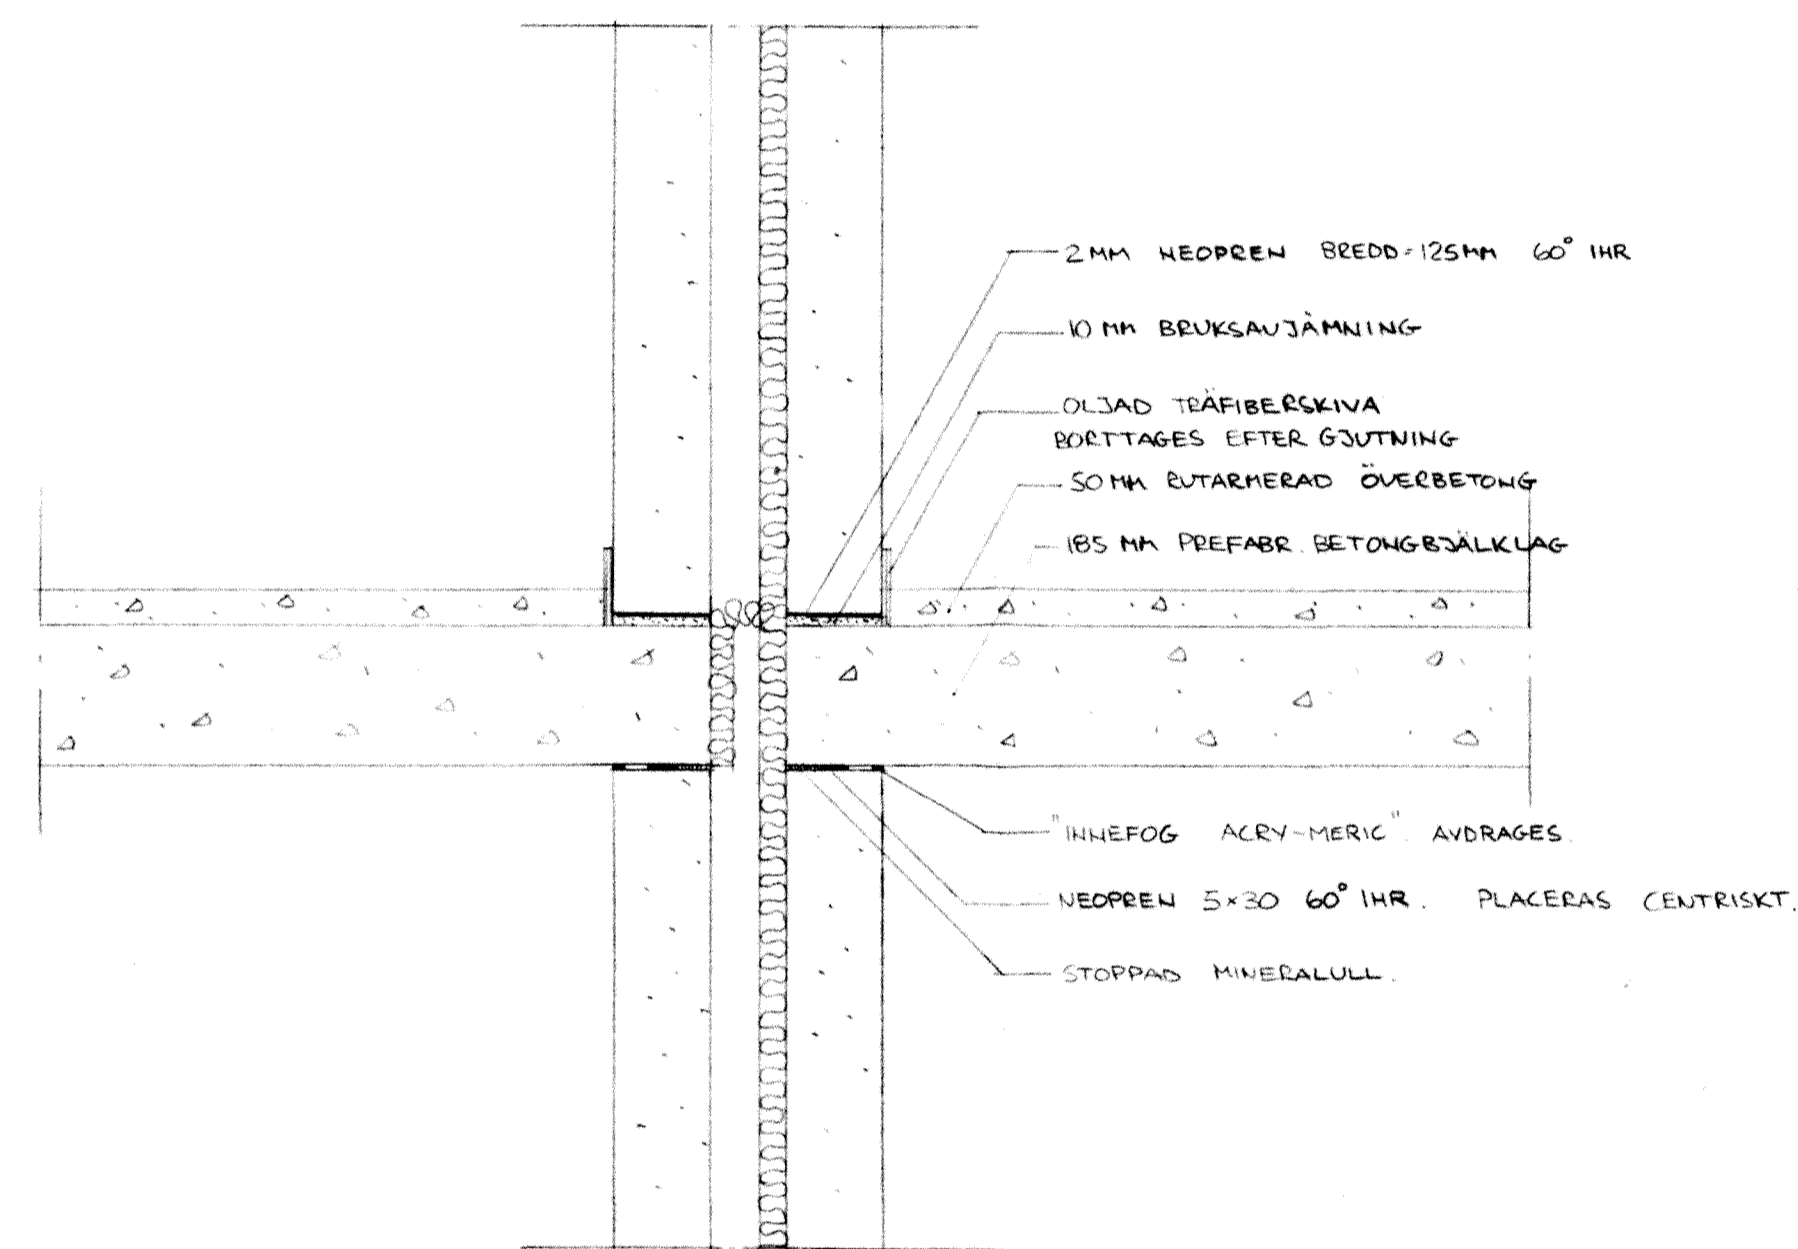



DETAILS VID SHITT D-D 1:2

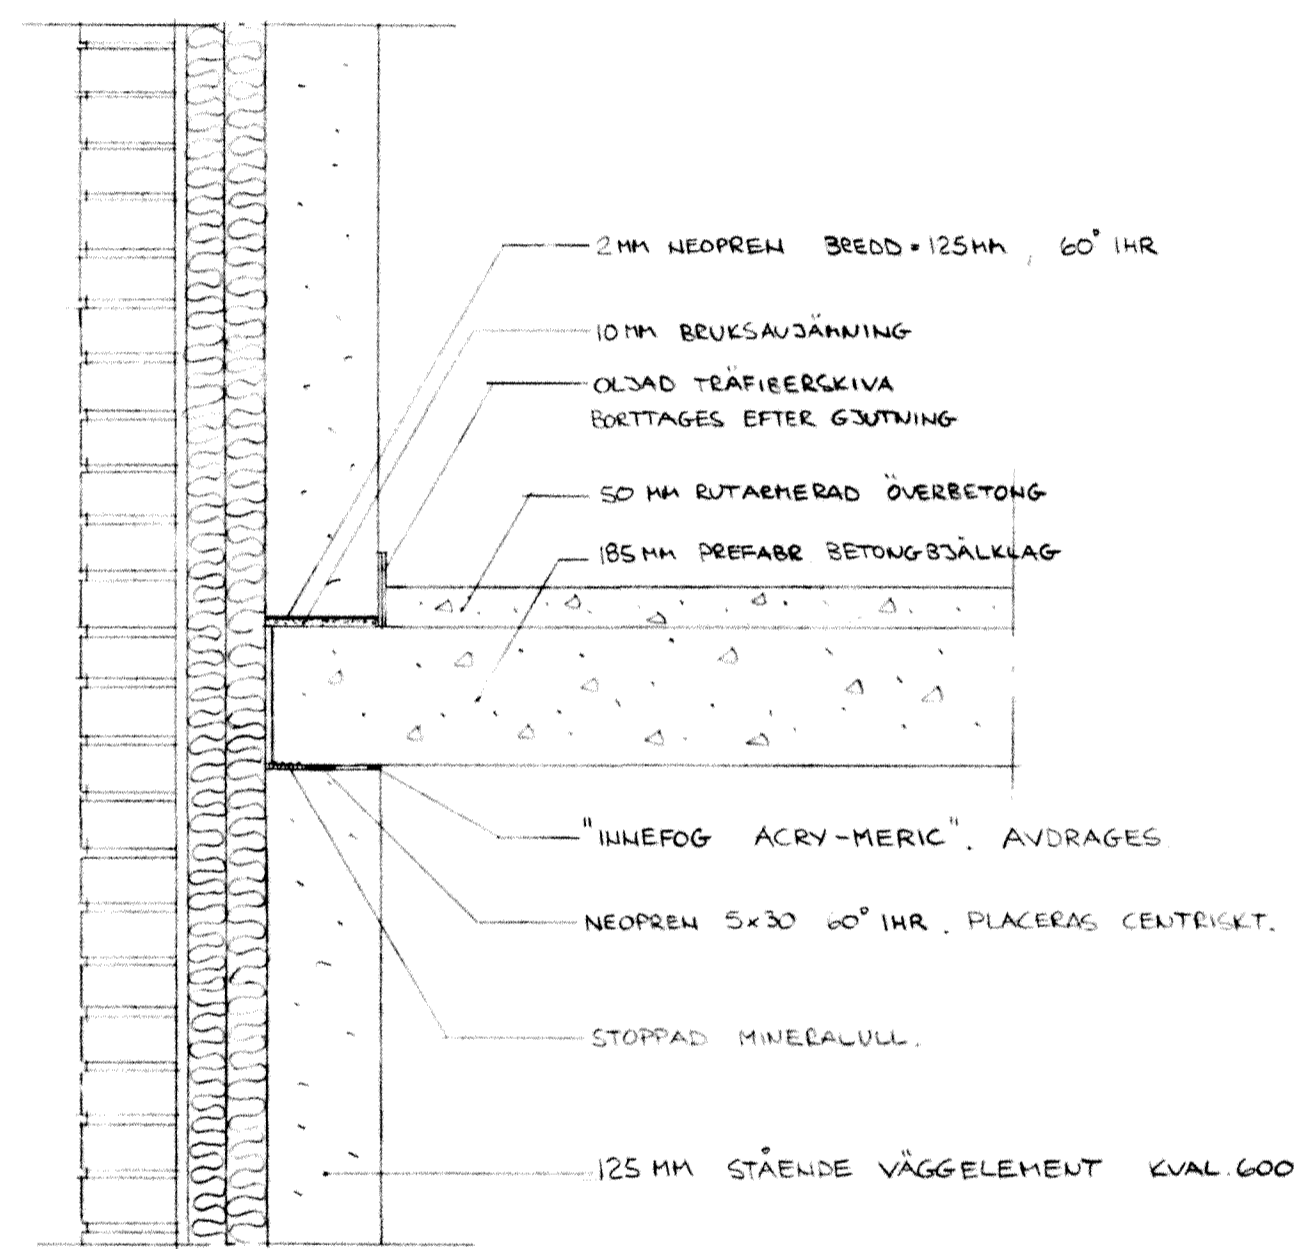


HÄNVIKSLINJARE  
ALLMÄNNA ANVISNINGAR RITNING K4:1  
PLANER K4.221 - 1:232

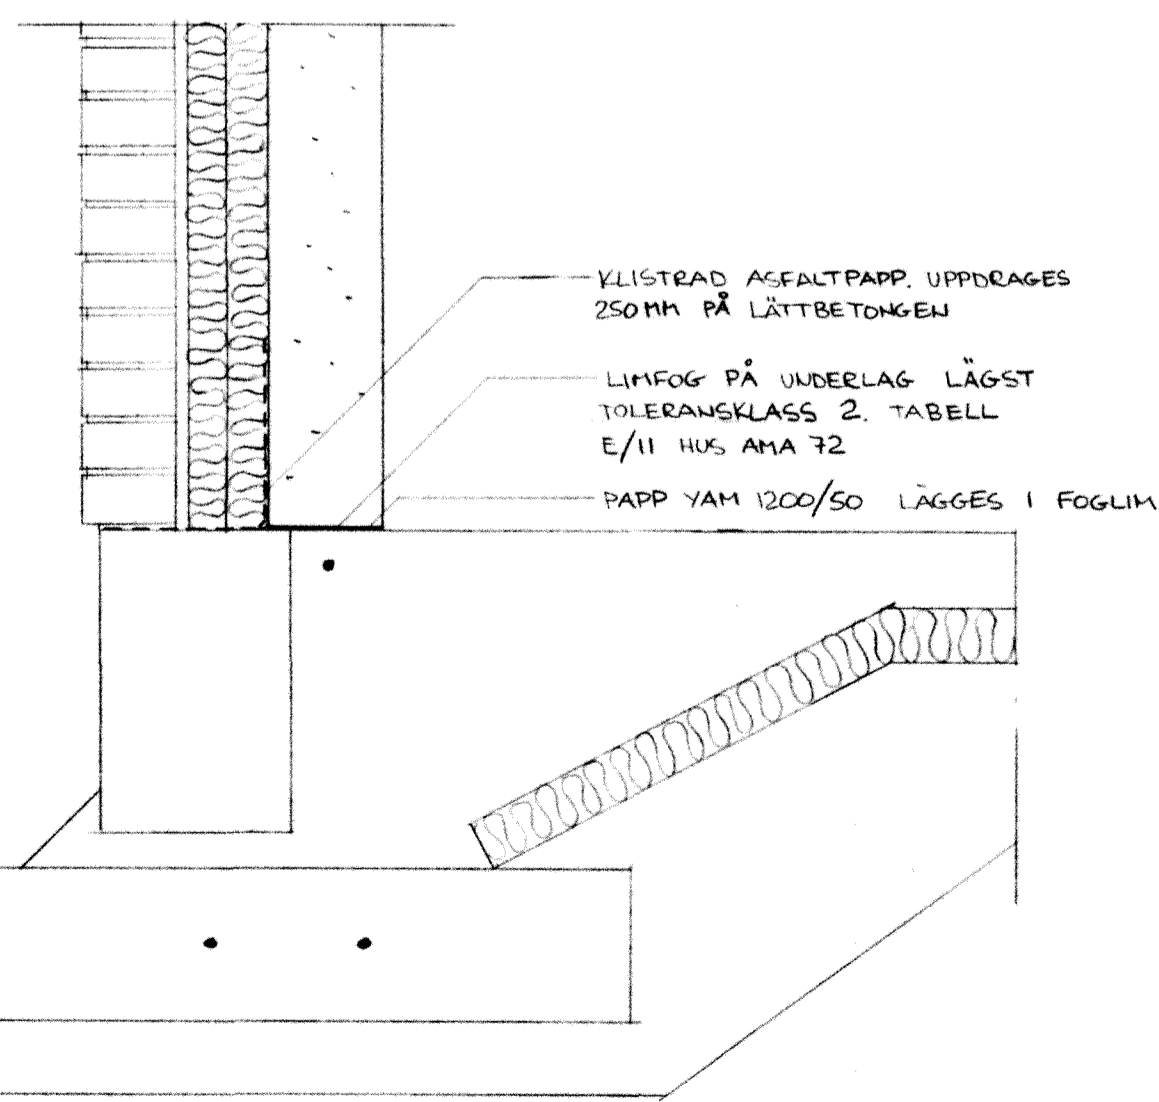


SHITT A-A 1:10

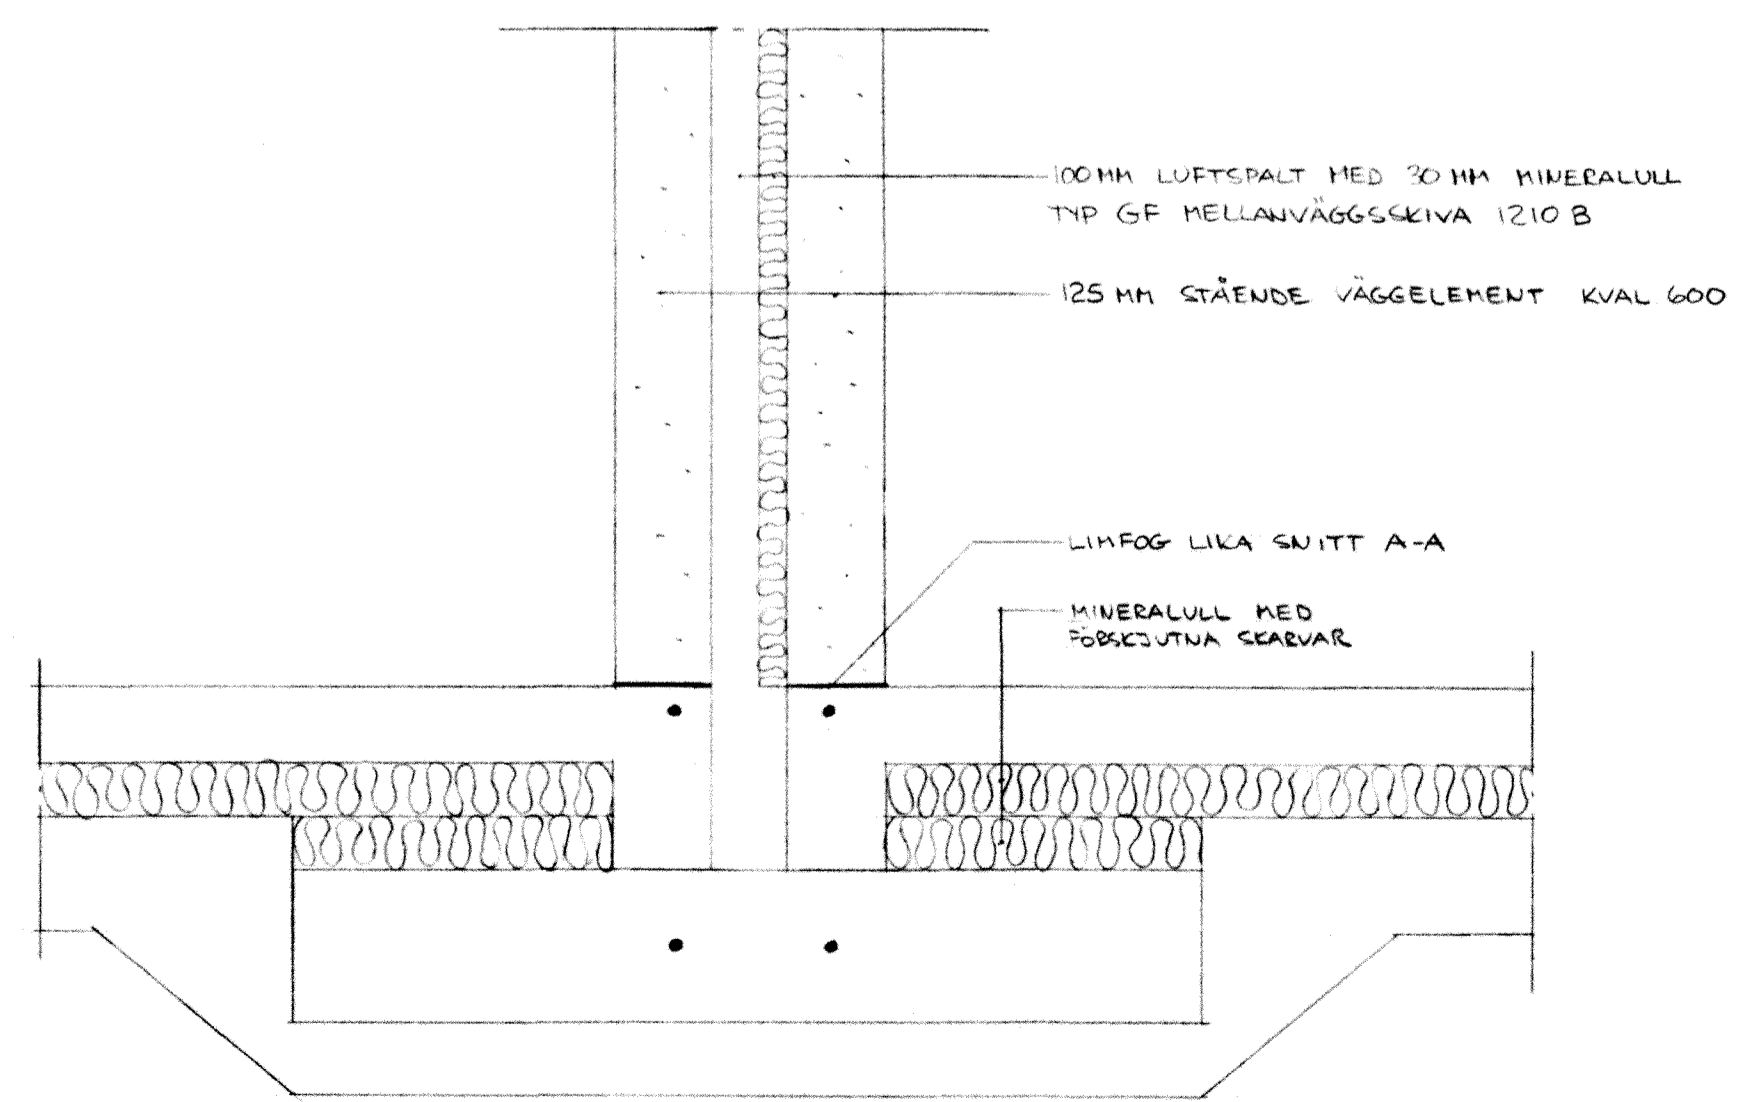


SHITT B-B 1:10

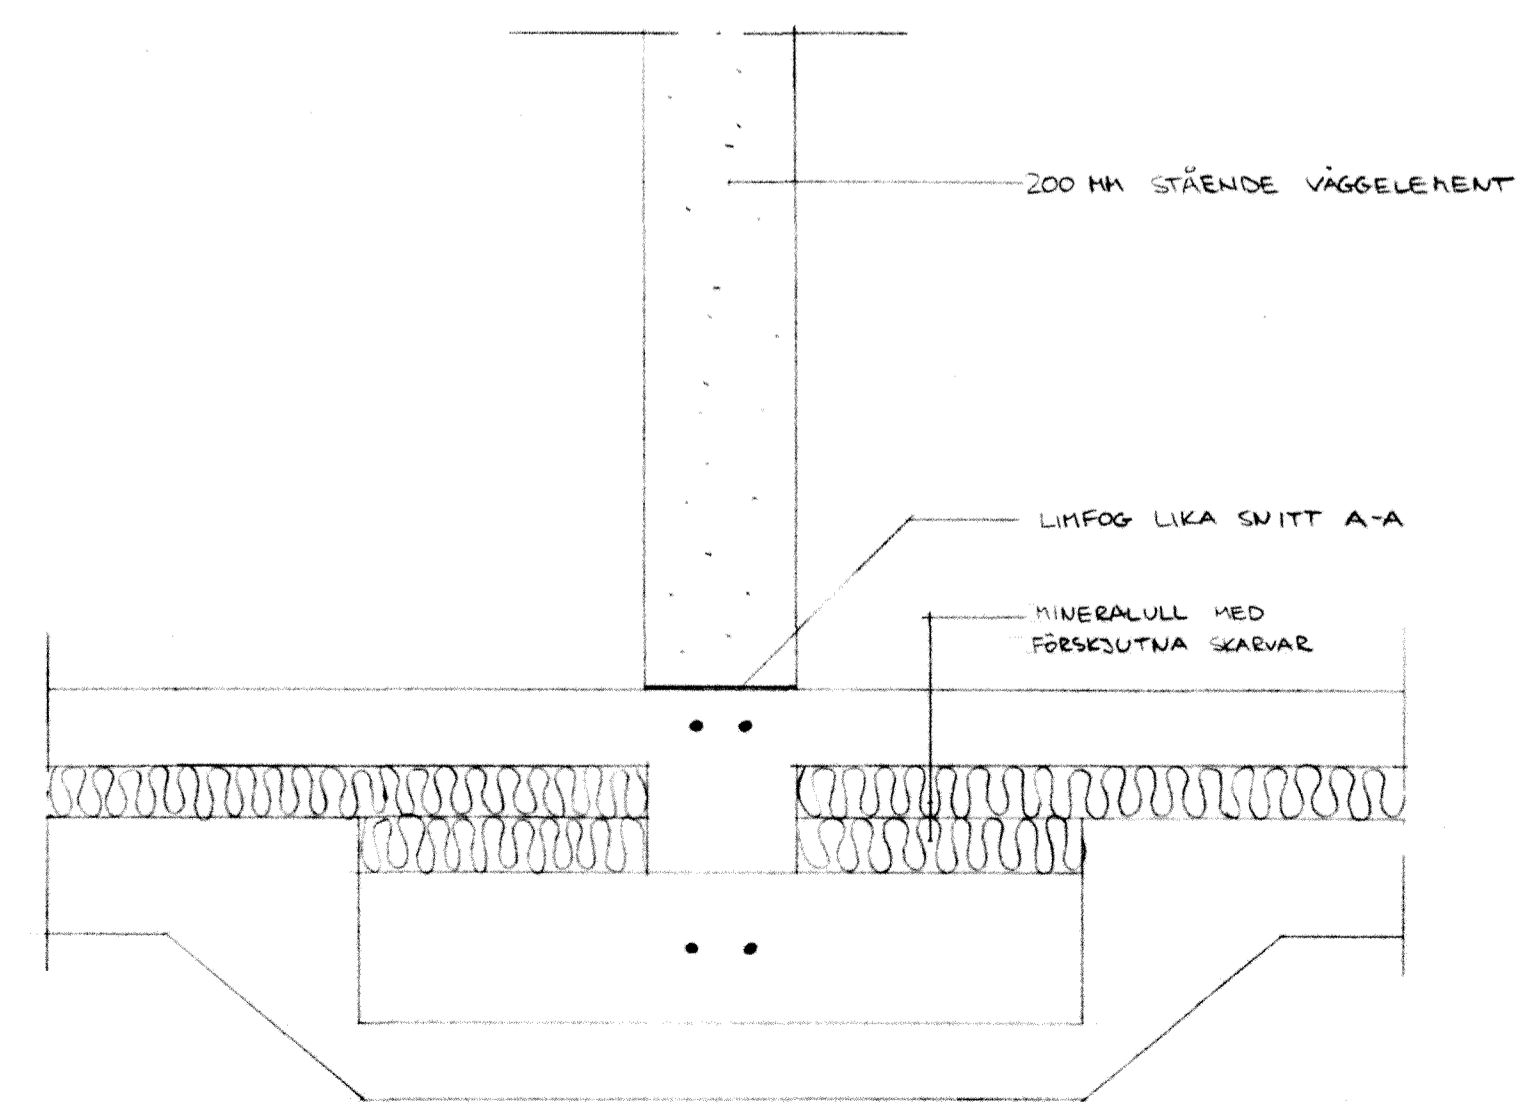

SHITT C-C 1:10

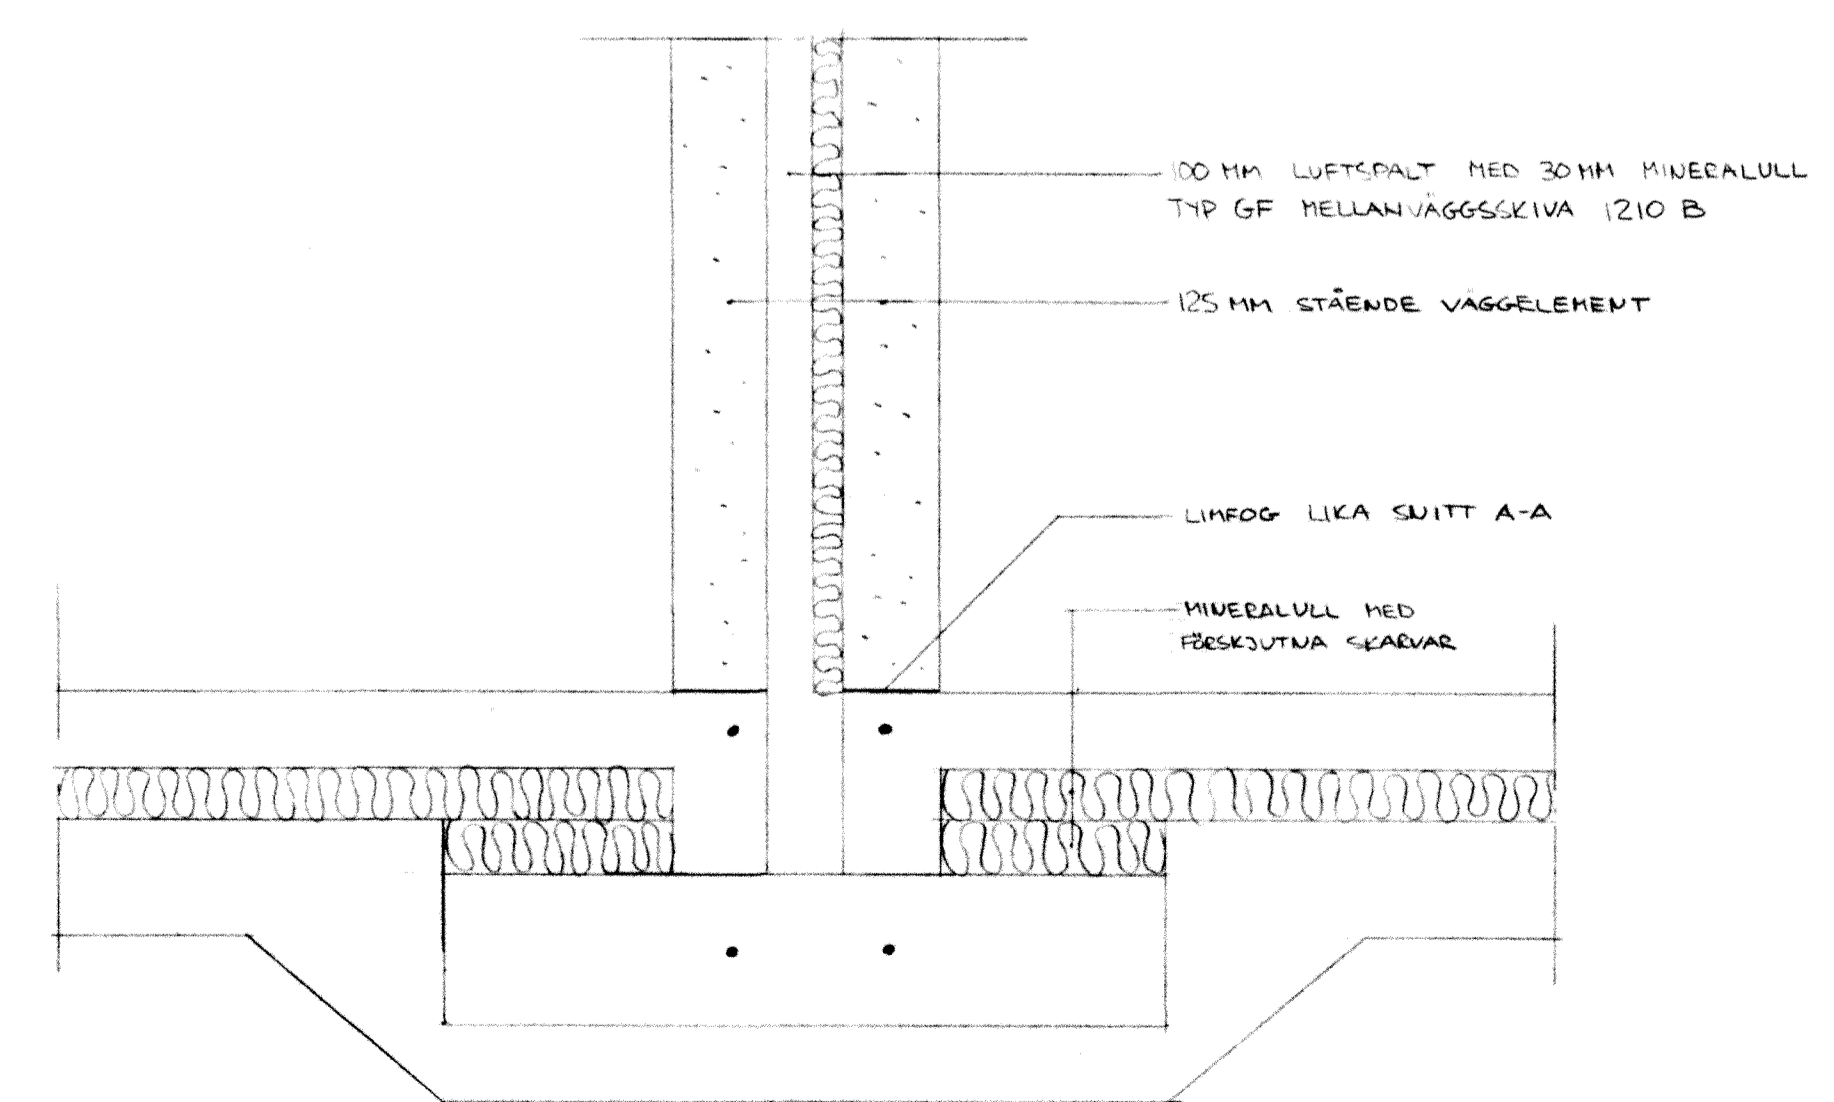

SHITT D-D 1:10

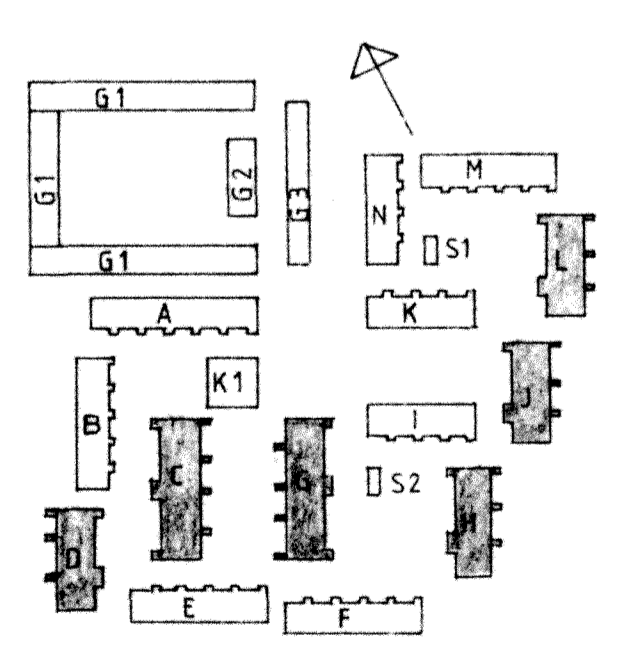

**RIKSBYGGEN**  
PROJEKTERINGSKONTORET I MALMÖ  
STADIONGATAN 10 TEL 040-801 80  
BOX 8057 200 41 MALMÖ

Proj. Sign. 8.02.20  
RITAD AV P. ÅKESSON  
KONSTRUERAD AV GRANSKAD AV

ARBETSNUMMER 77 8010  
ETAPP 1  
RITNINGSNUMMER K5:28  
REV. A

A VÄGGTJOCKLEKAR PÅ 630325  
REV. ANT. REVIDERING AVSER SIGN. DATUM

HUS C.D.  
BÖGESHOLMSOMRÅDET G.H.J.L.  
KÄVLINGE 7

OFFERTNR 53 800  
SEKTIONER